

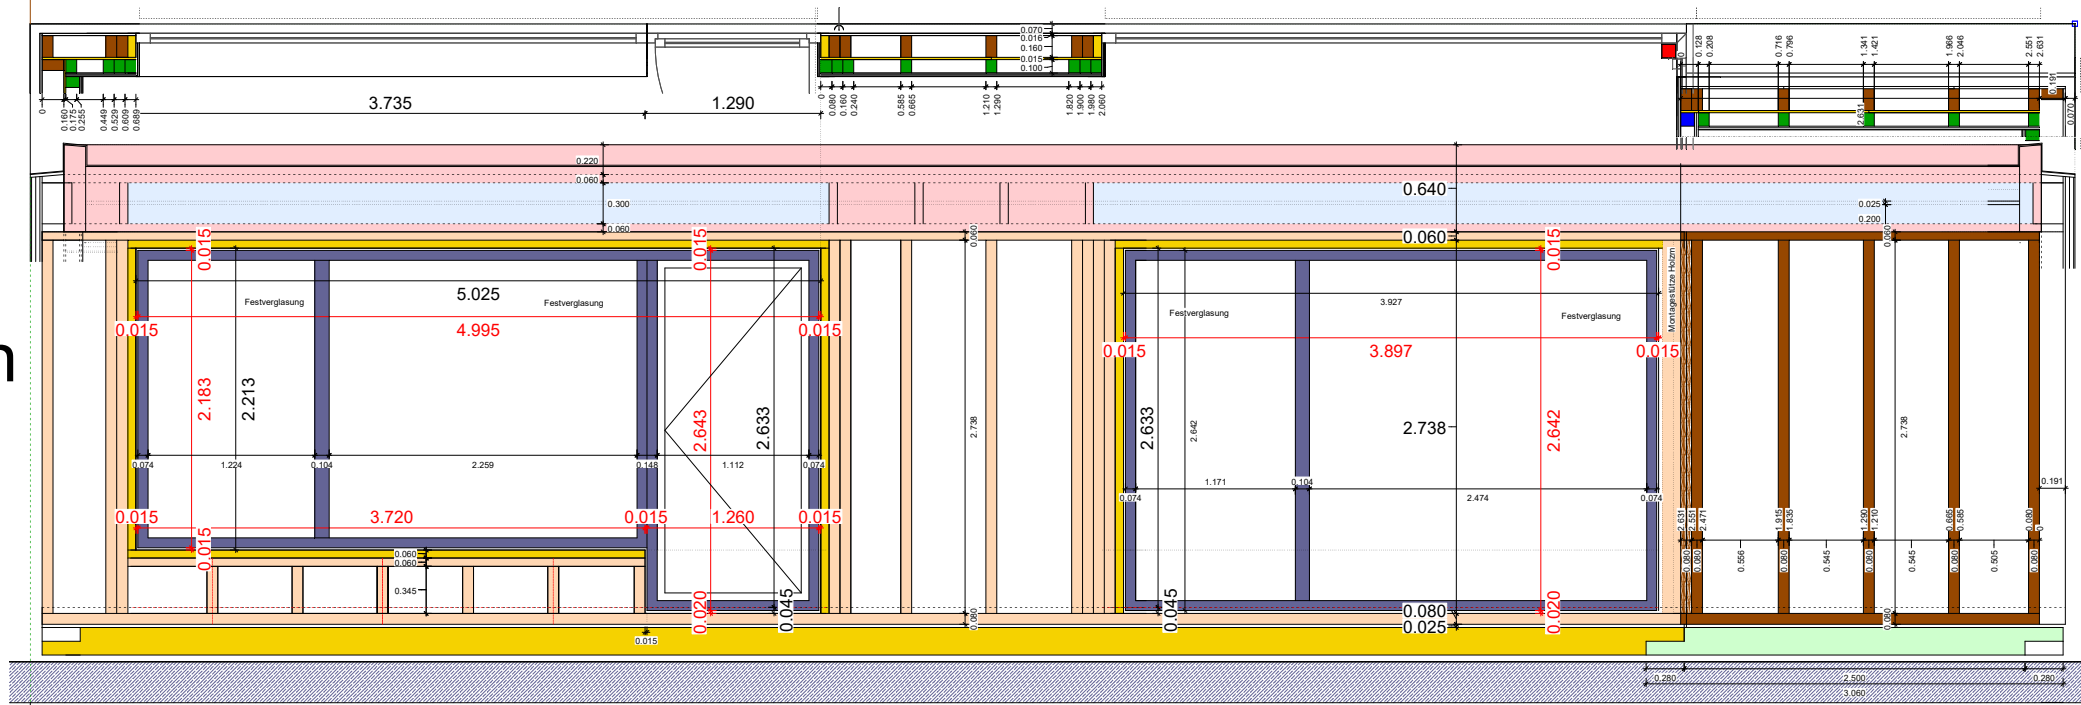


Ansicht Innen

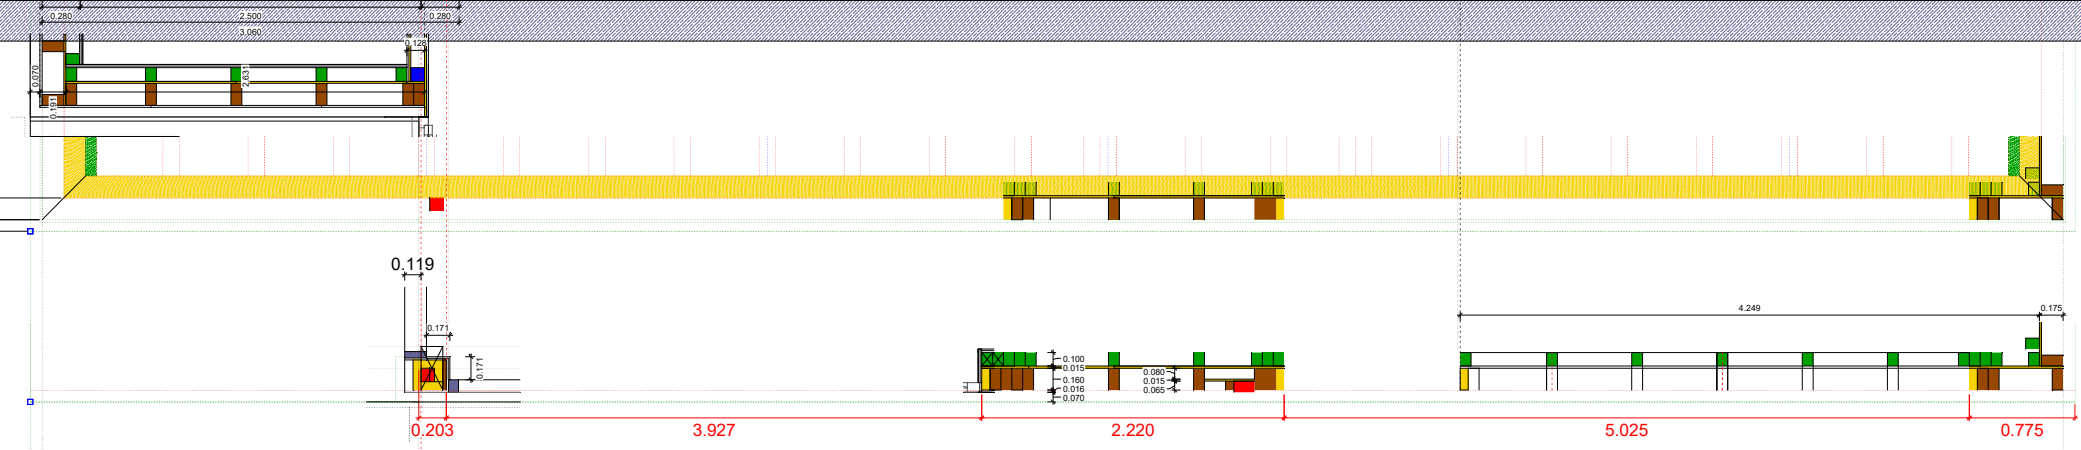

Ansicht Außen

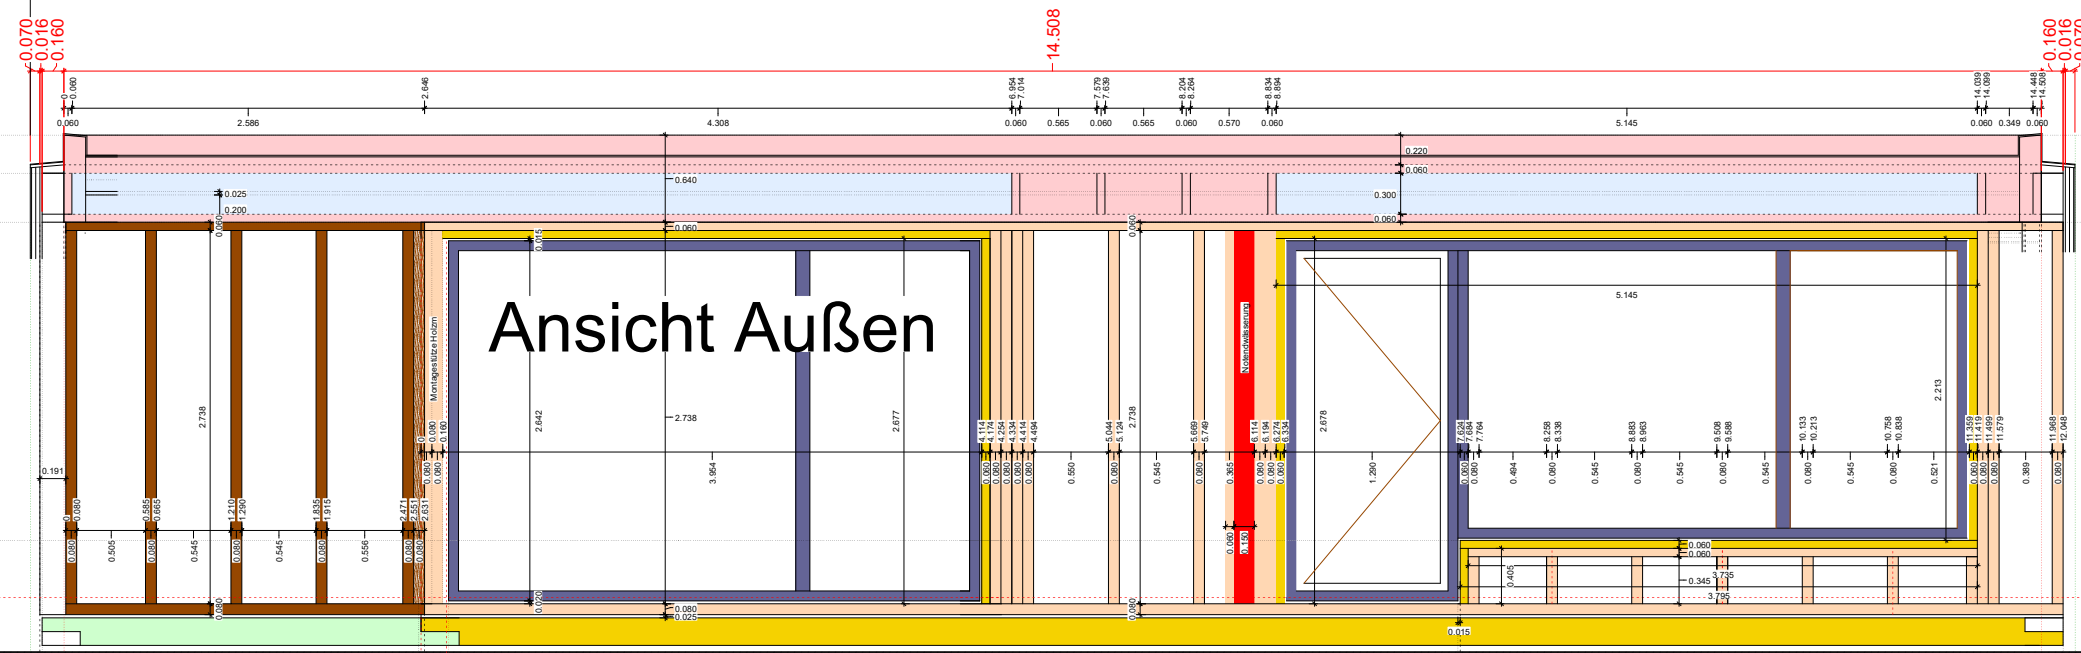

Stand 31.08.2017
AW Süd
M 1:20