
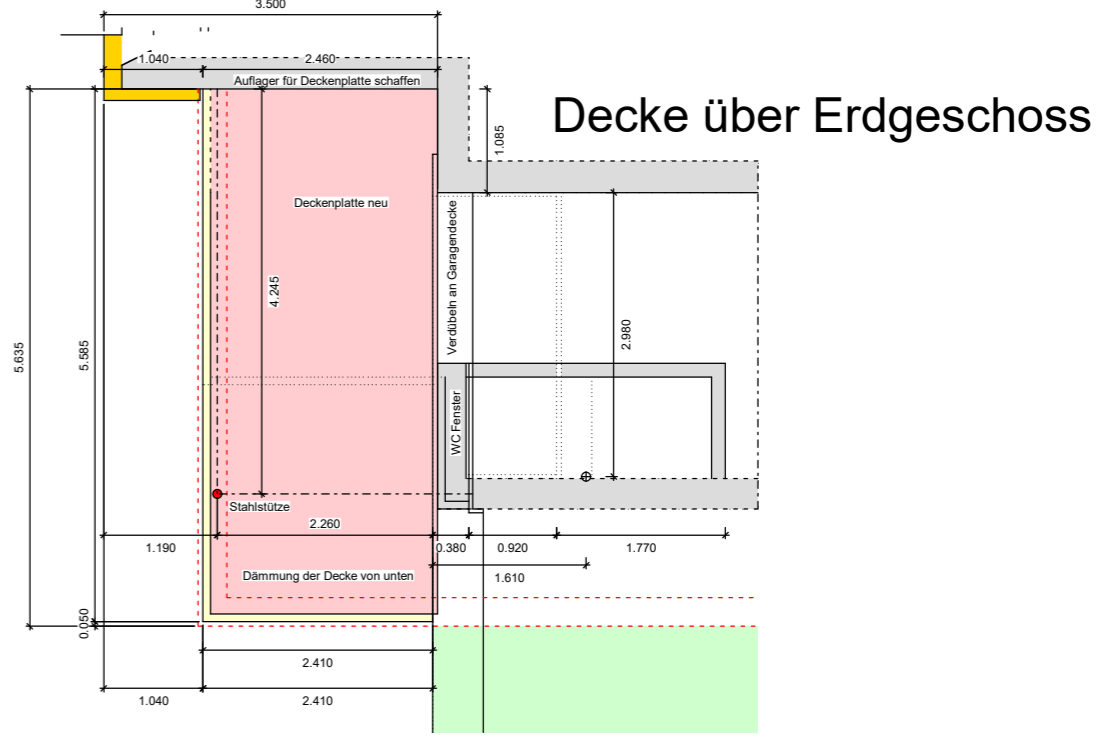
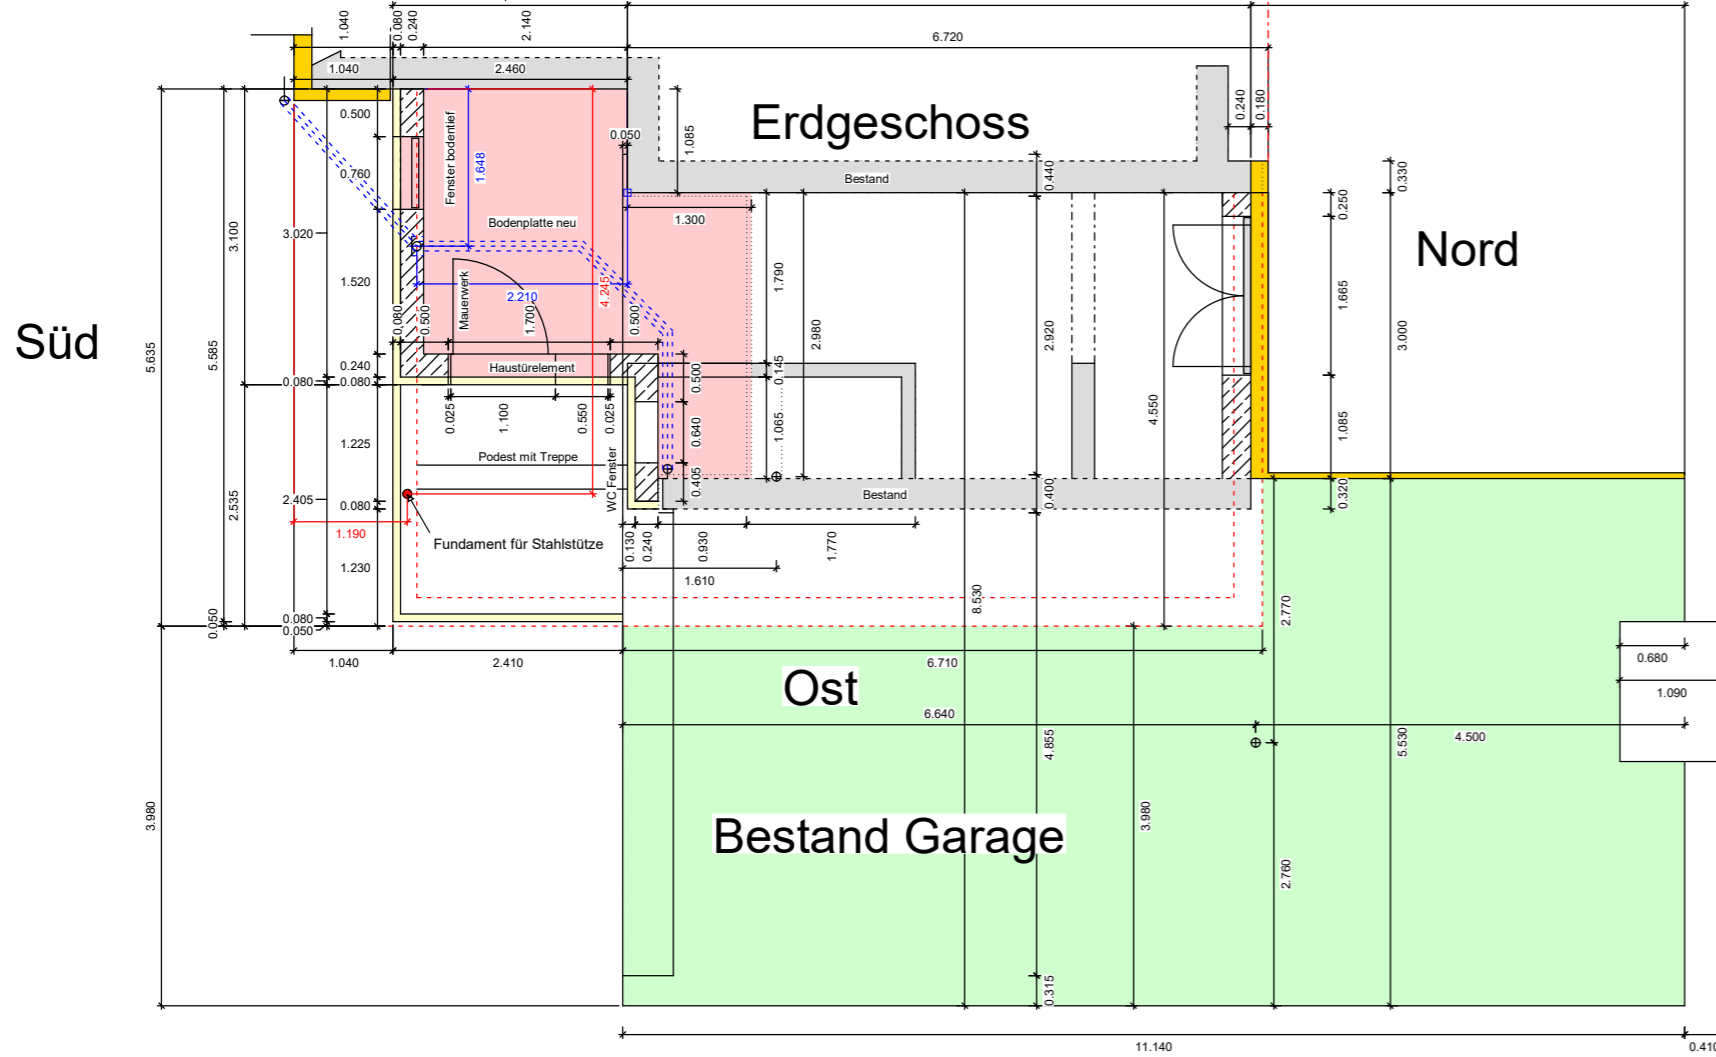
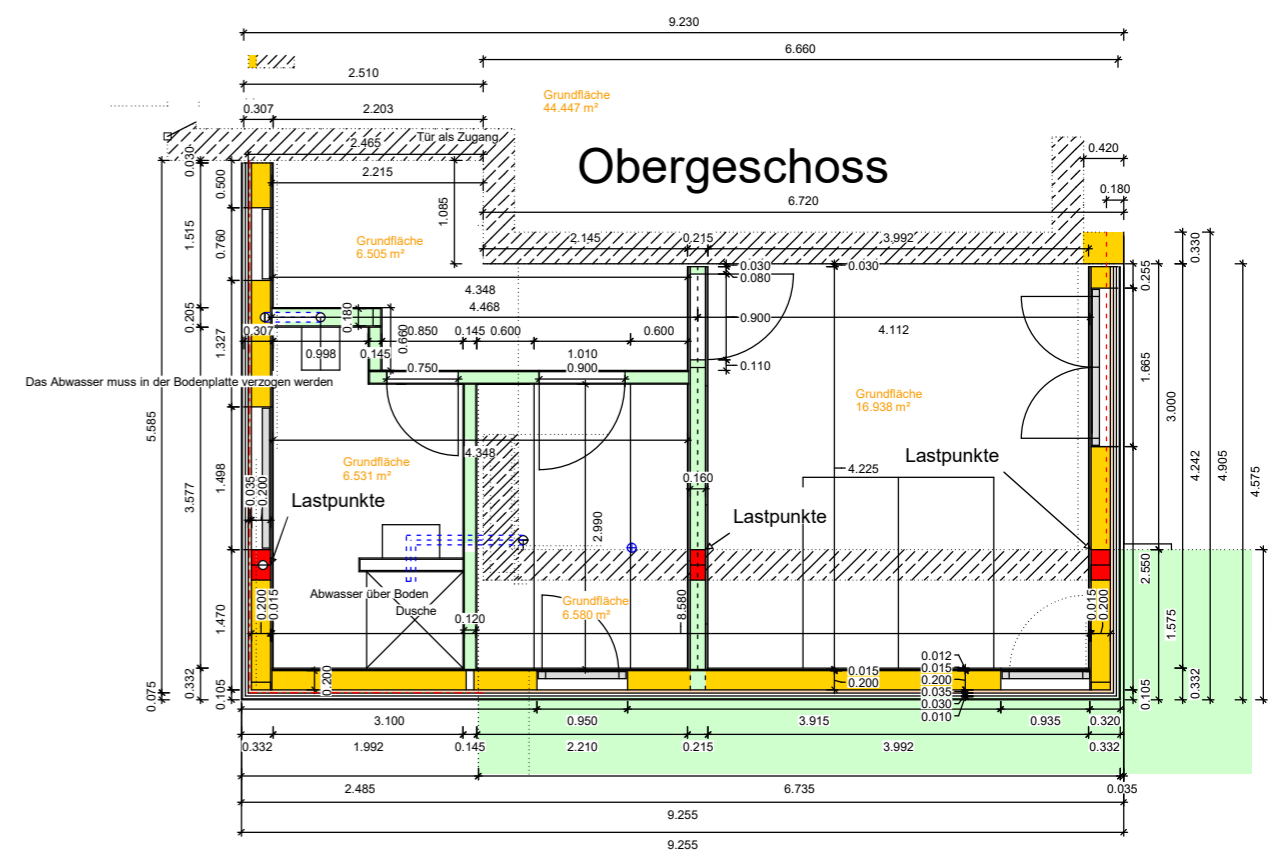


Schnitt Anbau

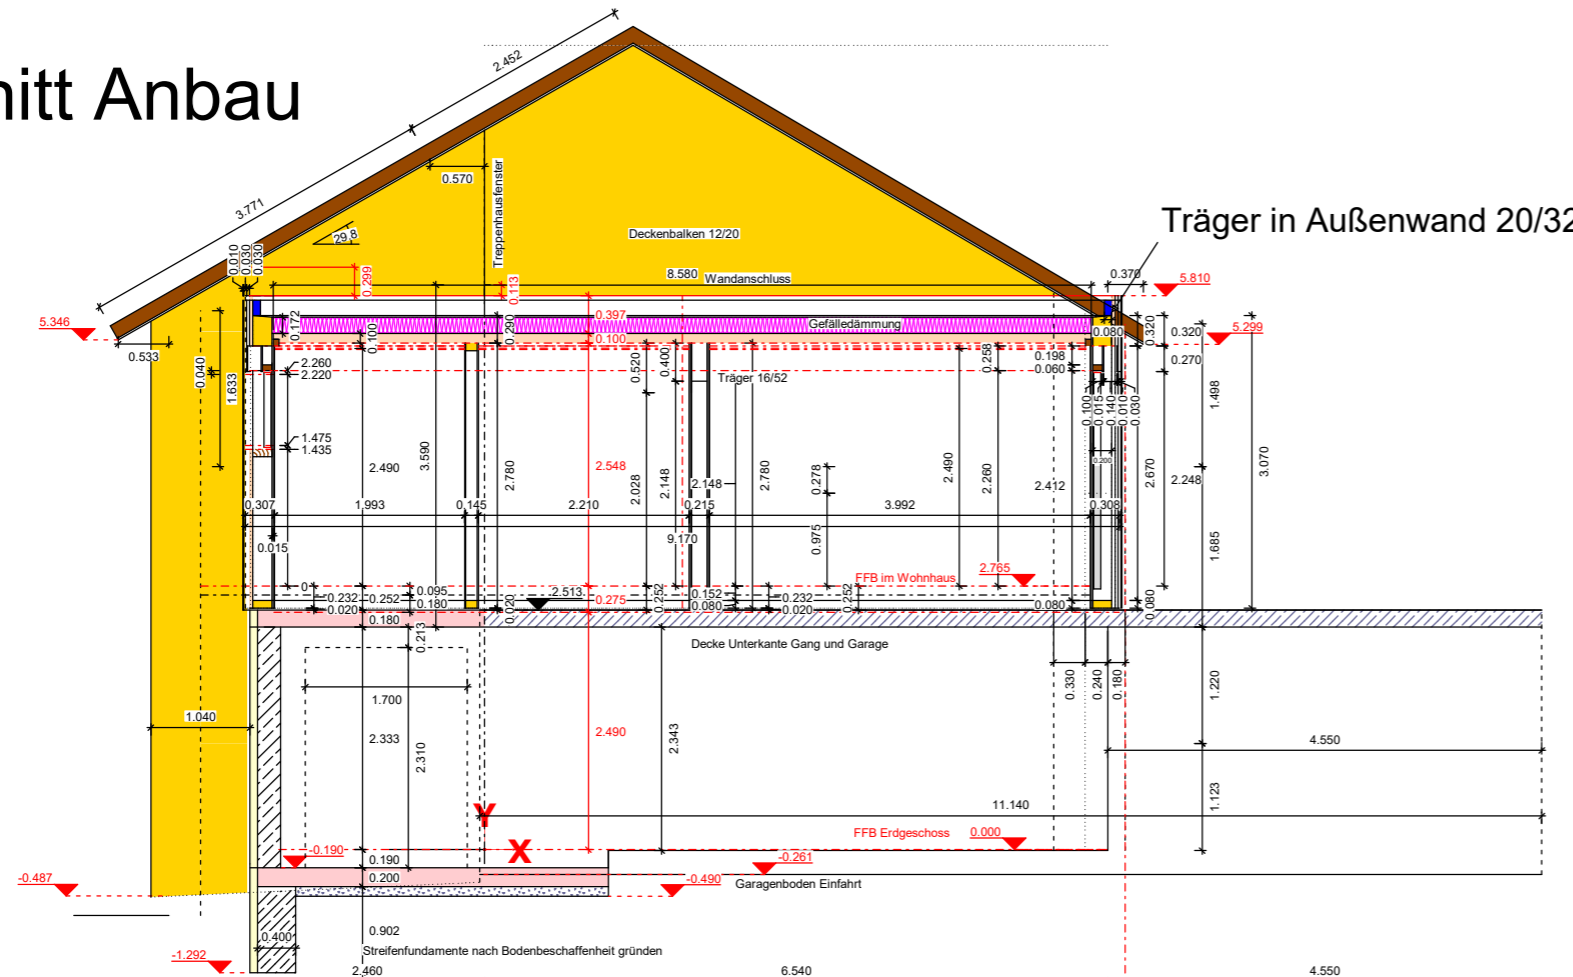

BV: Schetter
Stand 08.11.2017
M 1:40